


MODELO B2  
PLANTA BAJA

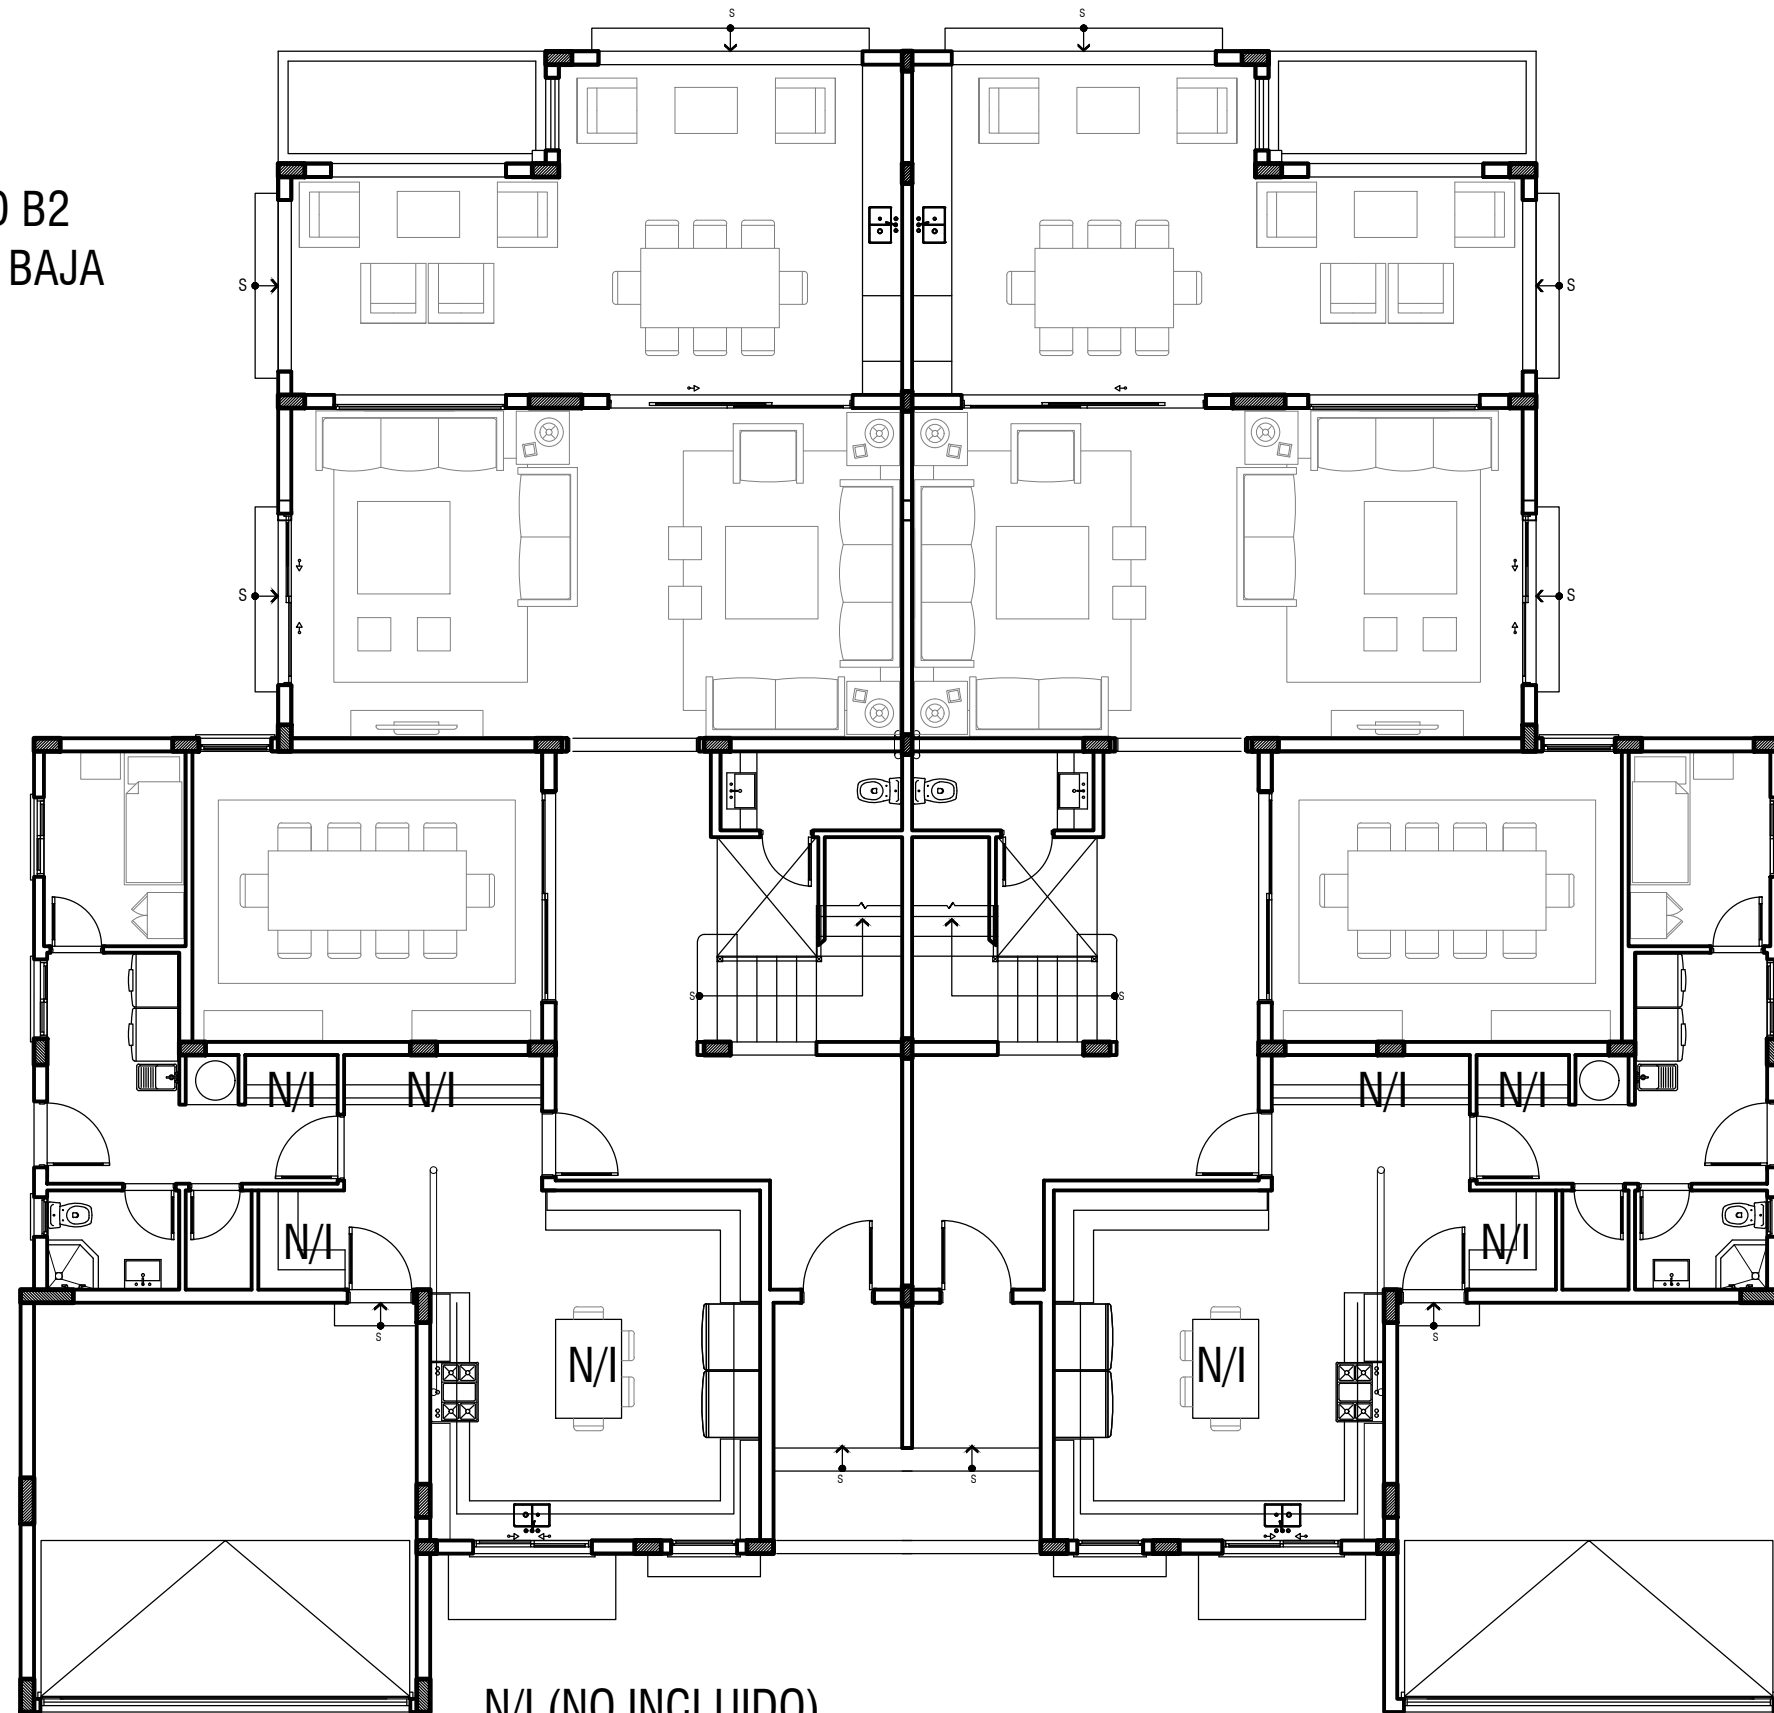

N/I (NO INCLUIDO)  
POR PARTE DEL CLIENTE